

Bau- und Strassenlinienplan

Gesamtrevision I
Teilplan 2 von 7

Situationsplan 1 : 1'000

Objekt:
 Inventar-Nr.:

Beschluss des Gemeinderates: 28. August 2018
 Publikation der Planaufgabe im Amtsblatt Nr. 47 vom 22. November 2018
 Planaufgabe: 22. November 2018 - 22. Dezember 2018

Namens des Gemeinderates:
 Der Gemeindepräsident:

Melchior Buchs
 Stefan Haller

Vom Regierungsrat des Kantons Basel-Landschaft genehmigt mit Beschluss Nr.
 Publikation des Regierungsratsbeschlusses im Amtsblatt Nr.
 vom

Objekt	Titel	Datum	Projekt	Verf.	Geprüft	Freigegeben
1	1	22.11.2018	1	1	1	1
2	2	28.01.2019	2	2	2	2
3	3	09.06.2019	3	3	3	3
4	4	22.06.2019	4	4	4	4

Design/Druck: S:\Projekte\Reinach\05066_BSP\04_Gesamtrevision_I\05066_Plan2_BSP_2000042_Samstagsplan_2018
 Geodaten des Kantons Basel-Landschaft (Bezug via GeoShop, Nachfrühungsstand 04.11.2015) / 1:995

Verbindlicher Planinhalt


- Baulinien:**
- Strassenbaulinie
 - provisorische Strassenbaulinie

- Strassenlinien:**
- Strassenlinie für Sammelstrasse
 - Strassenlinie für Erschliessungstrasse
 - Strassenlinie für Erschliessungsweg
 - Strassenlinie für Fussweg und Trottoir
 - Strassenlinie für Grünstreifen

Im Bereich der neu festgelegten Bau- und Strassenlinien werden die bestehenden Bau- und Strassenlinien aufgehoben.

Orientierender Planinhalt

- rechtskräftige Waldbaulinie *Waldbaulinien aus Mutation 2019 bereits integriert*
- rechtskräftige unterirdische Waldbaulinie
- Kantonsstrassen-Baulinie
- Kantonsstrasse
- Waldareal
- Gewässer offen / eingedödt
- Gemeindegrenze / Kantonsgrenze
- Perimeter Zonenplan Siedlung
- Zone für öffentliche Werke und Anlagen gem. ZPS
- Zone mit Quartierplanpflicht gem. ZPS
- Zone mit Quartierplanpflicht - bestehende altrechtliche Planungen gem. ZPS
- rechtskräftige Quartierpläne gem. ZPS
- Geschützte Baubsubstanz (kommunaler Ortsbildschutz) gem. ZPS

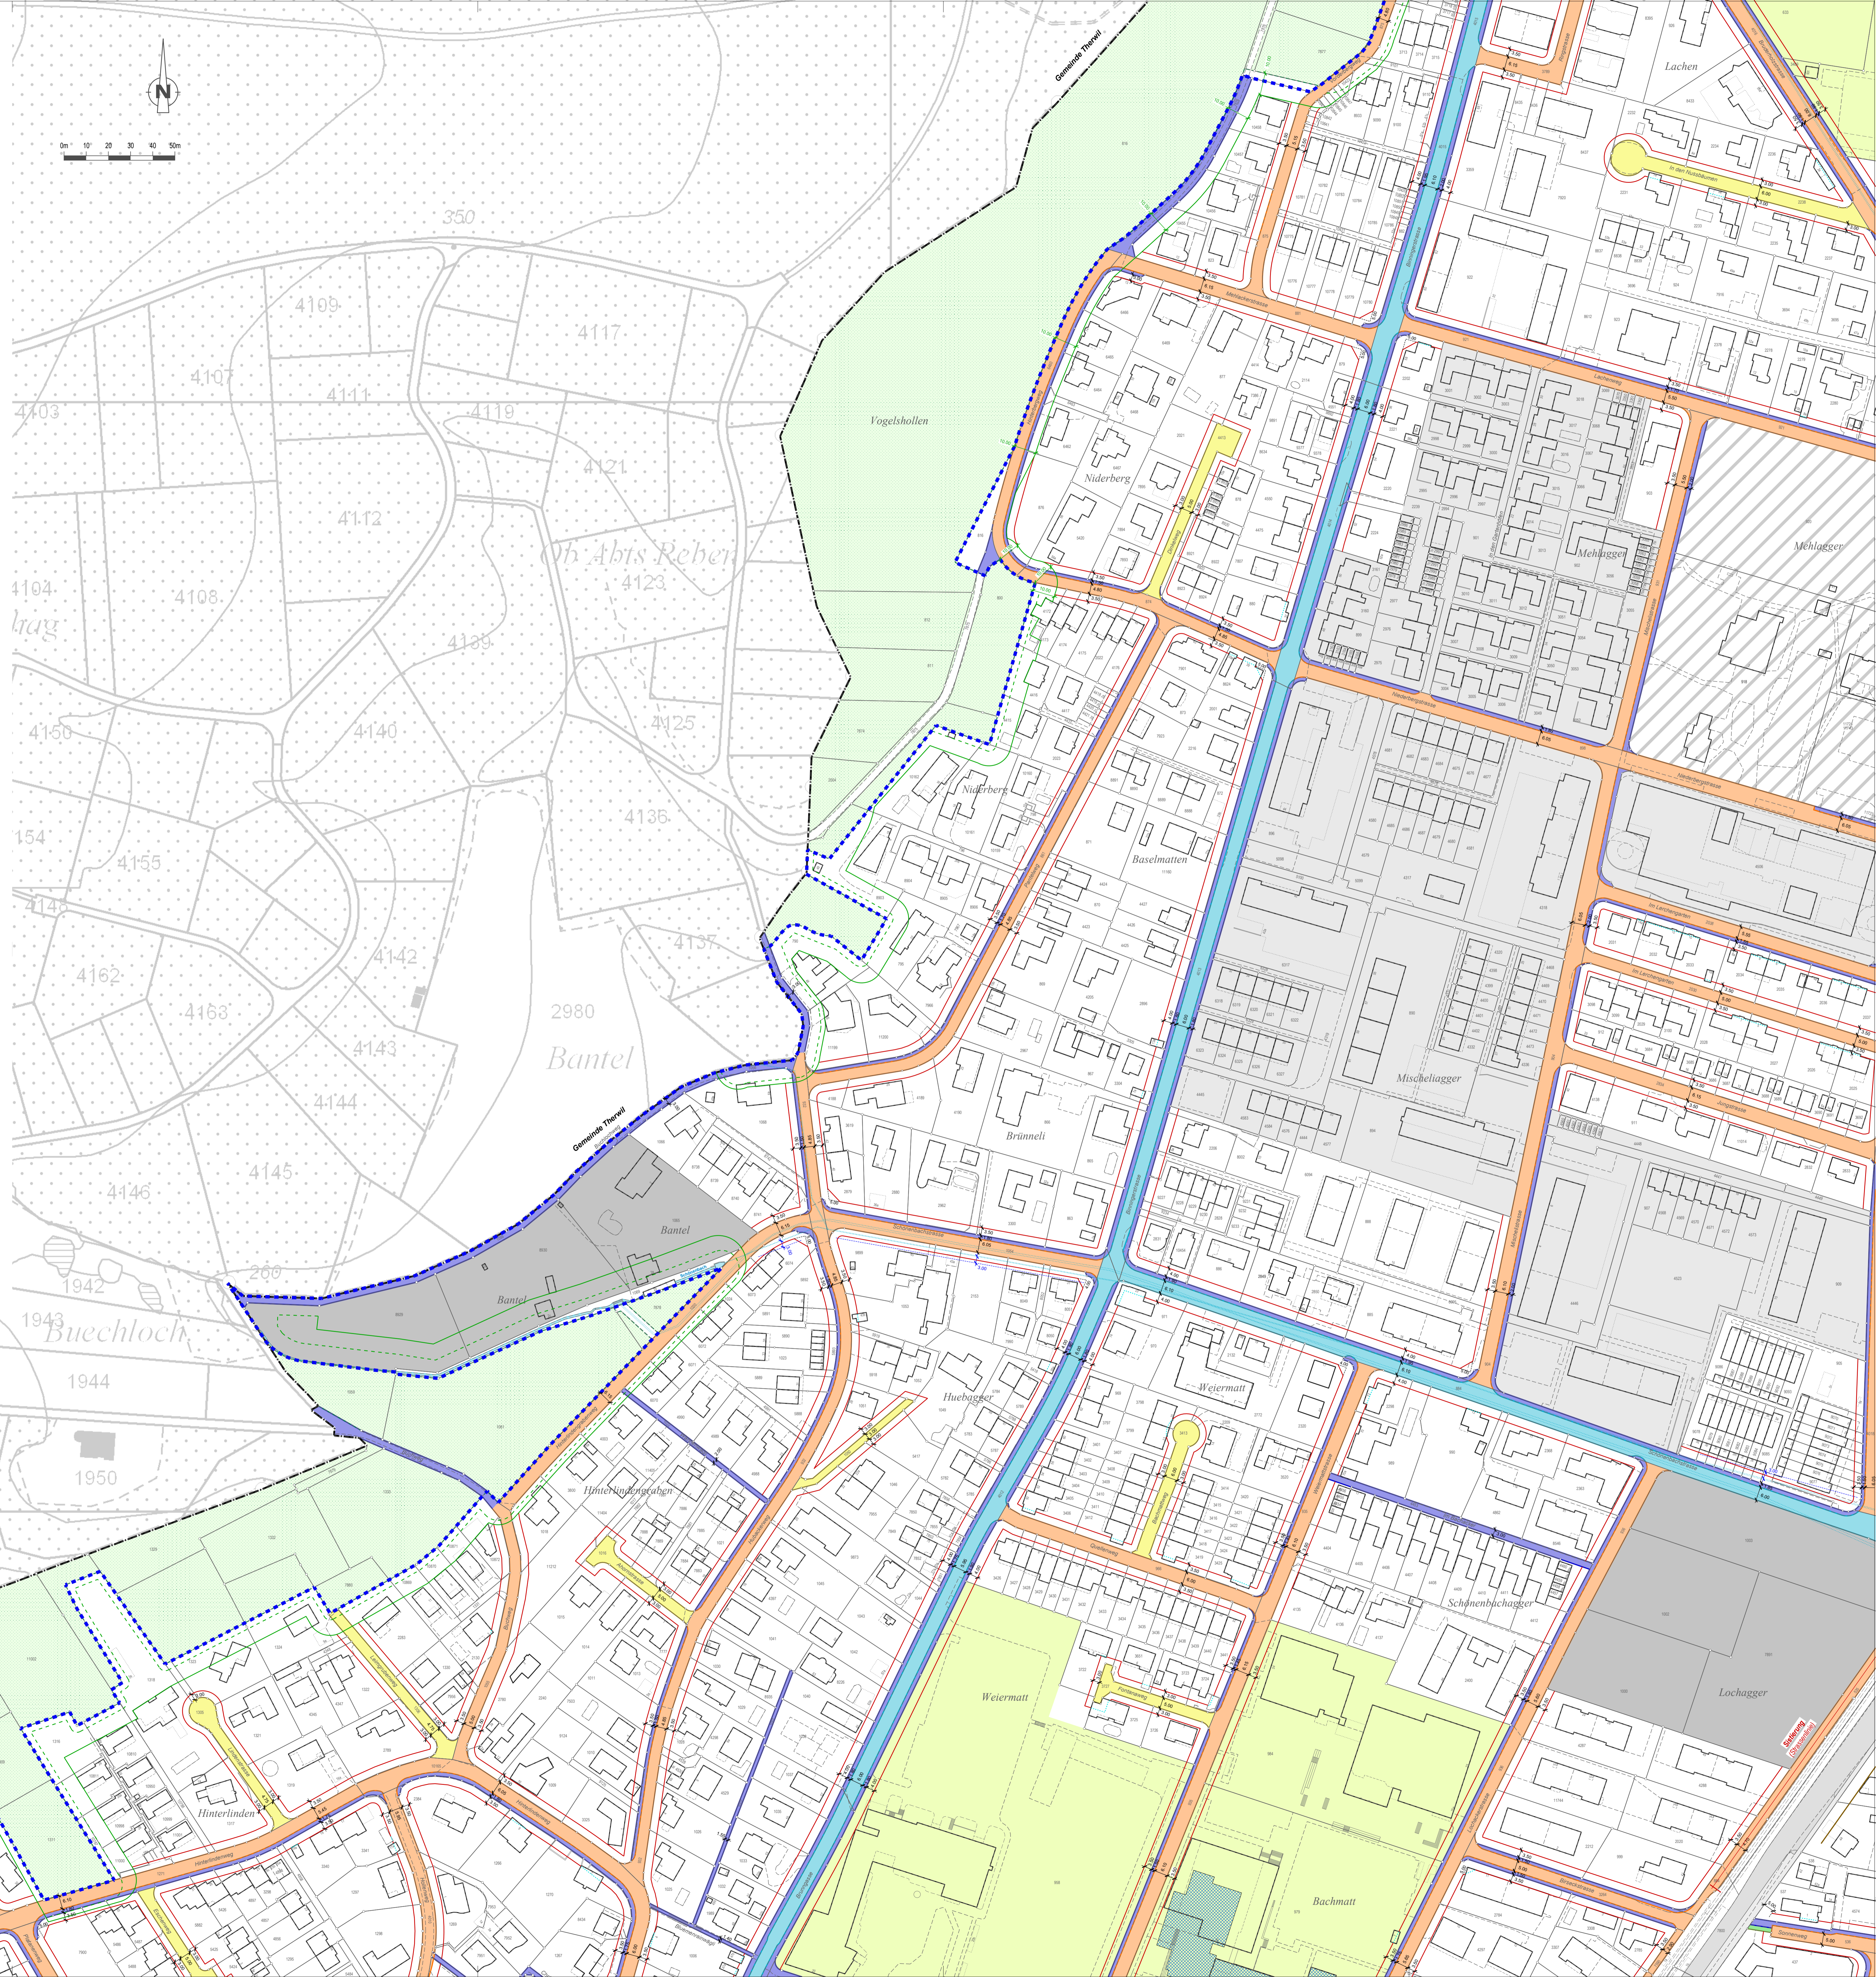

Legende